


# Maaküttetorude läbiviik Ø110mm (Elektrikaablikaitsekõri) lintvundament

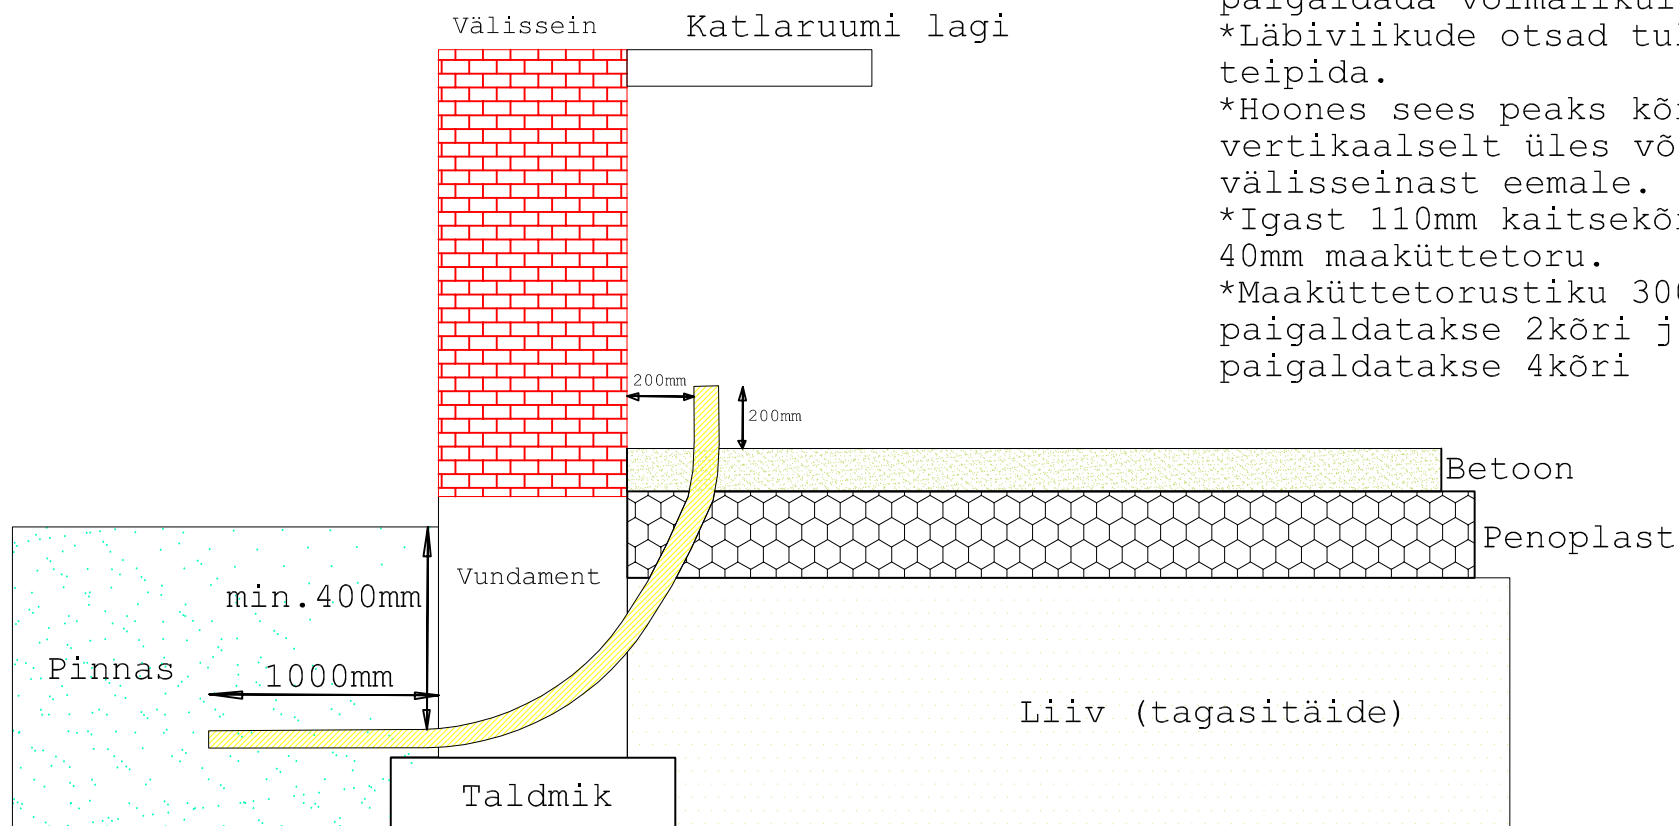

NB!

\*Maaküttetoru 110mm läbiviik tuleb paigaldada võimalikult lauge nurga all.

\*Läbiviikude otsad tuleb korralikult teipida.

\*Hoones sees peaks kõri otsad olema vertikaalselt üles või pigem suunaga välisseinast eemale.

\*Igast 110mm kaitsekõrist viiakse läbi üks 40mm maaküttetoru.

\*Maaküttetorustiku 300 - 480jm paigaldatakse 2kõri ja 480-900jm paigaldatakse 4kõri